


EL SUPERIOR

DOS HABITACIONES | UN BAÑO | 808 PIES CUADRADOS

Todos los planos de piso son una representación. Las unidades pueden variar ligeramente en pies cuadrados y otros detalles.

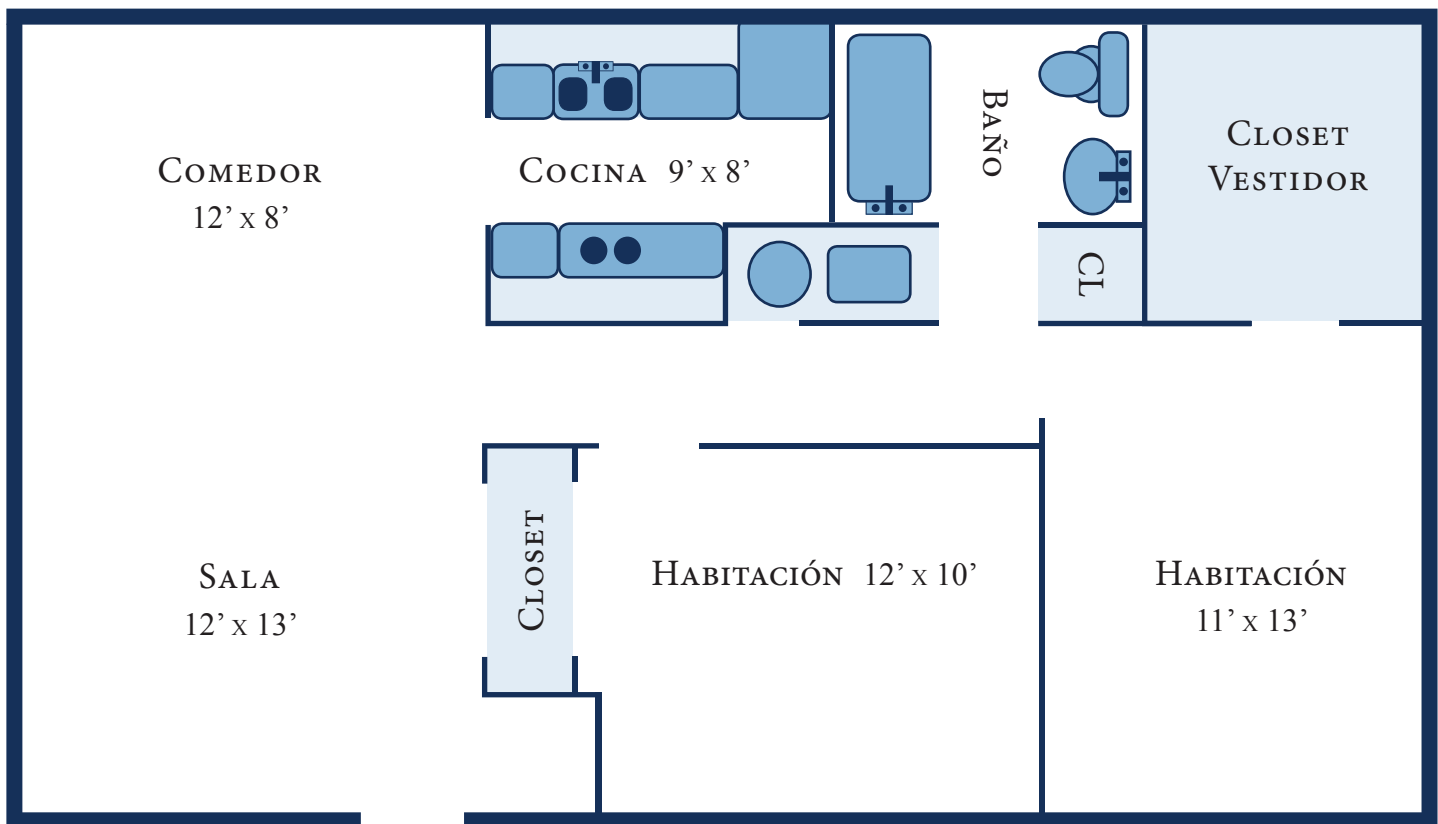

Su apartamento de dos habitaciones cuenta con una amplia combinación de sala de estar y comedor con amplias y luminosas ventanas y cocina equipada con electrodomésticos. Le encantará la amplia habitación principal y el enorme vestidor. Este apartamento cuenta con una segunda habitación y un baño completo con una combinación de ducha/bañera. Cada apartamento cuenta con calefacción central, aire acondicionado y tratamientos para las ventanas.